



221

ՀԱՅԱՍՏԱՆԻ ՀԱՆՐԱՊԵՏՈՒԹՅՈՒՆ ԵՐԵՎԱՆԻ ՔԱՂԱՔԱՊԵՏ ՈՐՈՇՈՒՄ

375015, Երևան 15, Գրիգոր Լուսավորչի 13

№ 1124-Ա

« 21 » մայիսի 2003 թ.

ԿԻՒԿԻԱ ԹԱՂԱՄԱՍԻ ՄԱԿԱՐԵՆԿՈ ՓՈՂՈՑԻՆ ՀԱՐՈՂ՝ ԶՐԱՄԲԱՐԻՆ ԵՎ ԳԱՐԵԶՐԻ ԳՈՐԾԱՐԱՆԻՆ ԿԻՑ ՏԱՐԱԾՔՈՒՄ ԳՏՆՎՈՂ ՇԻՆՈՒԹՅԱՆ ԶՔԱՂԵՑՐԱԾ ՀՈՂԱՄԱՍԻ ՍԱՀՄԱՆՆԵՐԸ ՃՇՏԵԼՈՒ ՄԱՍԻՆ

Արթուր Բարսեղյանը Երևանի քաղաքապետարան է ներկայացրել Կենտրոն և Նորք-Մարաշ համայնքների առաջին ատյանի դատարանի 17.02.2003թ. (գործ հ.2-992/2003) վճիռը, որով ճանաչվել է իր օգտագործման իրավունքը Կիլիկիա թաղամասի Մակարենկո փողոցին հարող տարածքում, ջրամբարին և գարեջրի գործարանին կից 2195,0քմ մակերեսով հողամասի նկատմամբ, իսկ դրանում առկա 60,0քմ մակերեսով շինության նկատմամբ՝ սեփականության իրավունքը:

Տեղագրական հանույթի ճշգրտումից պարզվել է, որ վերոհիշյալ հասցեում գտնվող շինության և սպասարկման համար օգտագործվող հողամասի ընդհանուր մակերեսը կազմում է 2195,0քմ:

Ղեկավարվելով ՀՀ հողային օրենսգրքի 51 հոդվածի 4-րդ կետով, հիմք ընդունելով Կենտրոն և Նորք-Մարաշ համայնքների առաջին ատյանի դատարանի 17.02.2003թ. վճիռը, հաշվի առնելով Երևանի քաղաքապետարանի աշխատակազմի ճարտարապետության և քաղաքաշինության վարչության 09.04.2003թ. հ.18-09/1758 եզրակացությունը, ինչպես նաև անշարժ գույքի կառավարման վարչության 23.04.2003թ. հ.20/1-Բ-27 զեկուցագիրը.

1. Կիլիկիա թաղամասի Մակարենկո փողոցին հարող՝ ջրամբարին և գարեջրի գործարանին կից տարածքում գտնվող շինության զբաղեցրած 2195,0քմ մակերեսով հողամասը վարձակալության իրավունքով, 50 տարի ժամկետով օգտագործման տրամադրել Արթուր Բարսեղյանին:

2. Սահմանել, որ հողատարածքի սահմանները որոշվում են Երևանի քաղաքապետարանի աշխատակազմի ճարտարապետության և քաղաքաշինության վարչության կողմից տրված գլխավոր հատակագծով:

3. Լիազորել Կենտրոն թաղային համայնքի ղեկավարին (Գ.Բեգլարյան)՝ Երևանի քաղաքապետի անունից հողօգտագործողի հետ կնքել հողի վարձակալության պայմանագիր:

4. Ընդունել ի գիտություն, որ սույն որոշման ընդունման պահից 60-օրյա ժամկետում հողօգտագործման պայմանագիր չկնքելու դեպքում որոշումը կհամարվի ուժը կորցրած:

5. Նախազգուշացնել հողօգտագործողին, որ հողի վարձակալության պայմանագիրը, ՀՀ քաղաքացիական օրենսգրքի և «Գույքի նկատմամբ իրավունքների պետական գրանցման մասին» ՀՀ օրենքի 23 հոդվածի համաձայն, ենթակա է նոտարական վավերացման, իսկ դրանից ծագող իրավունքները՝ 30-օրյա ժամկետում պետական գրանցման ՀՀ անշարժ գույքի կադաստրի պետական կոմիտեի լիազորված մարմնում:

6. Սույն որոշման կատարման կազմակերպումն ու պատասխանատվությունը դնել Երևանի քաղաքապետարանի աշխատակազմի անշարժ գույքի կառավարման վարչության (Ա.Գևորգյան) վրա:

7. Որոշման կատարման հսկողությունը դնել Երևանի քաղաքապետի տեղակալ Վ.Վարդապետյանի վրա:

ԵՐԵՎԱՆԻ ՔԱՂԱՔԱՊԵՏ

Վ.Ն. ԱԶԱՐՅԱՆ



222
ՆԱԽԱԳԻԾ-Ա


ԿԻԼԻԿԻԱ ԹԱՂԱՍԱՍԻ ՍԱԿԱՐԵՆԿՈ ՓՈՂ. ՀԱՐՈՂ ՏԱՐԱԾՔՈՒՄ, ԶՐԱՄԲԱՐԻՆ ԵՎ ԳԱՐԵԶՐԻ ԳՈՐԾԱՐԱՆԻՆ ԿԻՑ ՏԱՐԱԾՔՈՒՄ ԳՏԵՎՈՂ ՇԻՆՈՒԹՅԱՆ ԶԲԱՂԵՑՐԱԾ ՀՈՂԱՍԱՍԻ ՍԱՀՄԱՆՆԵՐԸ ՃՇՏԵԼՈՒ ՄԱՍԻՆ


Արթուր Բարսեղյանը Երևանի քաղաքապետարան է ներկայացրել Երևանի Կենտրոն և Նորք-Մարաշ համայնքների առաջին ատյանի դատարանի 17.02.2003թ. (գործ հ.2-992/2003) վճիռը, որով ճանաչվել է օգտագործման իր իրավունքը Կիլիկիա թաղ. Մակարենկո փող. հարող տարածքում, ջրամբարին և գարեջրի գործարանին կից 2195.0ք.մ մակերեսով հողամասի նկատմամբ, իսկ դրանում առկա 60.0ք.մ մակերեսով շինության նկատմամբ՝ սեփականության իրավունքը:


Տեղագրական հանույթի ճշգրտումից պարզվել է, որ վերոհիշյալ հասցեում գտնվող շինության և սպասարկման համար օգտագործվող հողամասի ընդհանուր մակերեսը կազմում է 2195.0ք.մ:


Ղեկավարվելով ՀՀ հողային օրենսգրքի 51 հոդվածի 4-րդ կետով, հիմք ընդունելով Կենտրոն և Նորք-Մարաշ համայնքների առաջին ատյանի դատարանի 17.02.2003թ. (գործ հ.2-992/2003) վճիռը, հաշվի առնելով Երևանի քաղաքապետարանի աշխատակազմի ճարտարապետության և քաղաքաշինության վարչության 09.04.2003թ. հ.18-09/1758 եզրակացությունը, անշարժ գույքի կառավարման վարչության «23» 04 2003թ. 20/1-Ք-24 գեկուցագիրը.


1. Կիլիկիա թաղ. Մակարենկո փող. հարող տարածքում, ջրամբարին և գարեջրի գործարանին կից տարածքում գտնվող շինության զբաղեցրած 2195.0ք.մ մակերեսով հողամասը վարձակալության իրավունքով, 50 տարի ժամկետով օգտագործման տրամադրել Արթուր Բարսեղյանին:
2. Սահմանել, որ հողատարածքի սահմանները որոշվում են Երևանի քաղաքապետարանի աշխատակազմի ճարտարապետության և քաղաքաշինության վարչության կողմից տրված գլխավոր հատակագծով:
3. Լիազորել Երևանի Կենտրոնի թաղային համայնքին (Գ.Բեգլարյան)՝ Երևանի քաղաքապետի անունից հողօգտագործողի հետ կնքել հողի վարձակալության պայմանագիր:
4. Ընդունել ի գիտություն, որ հողօգտագործման պայմանագիրը որոշման ընդունման պահից 60-օրյա ժամկետում չկնքելու դեպքում սույն որոշումը կհամարվի ուժը կորցրած:
5. Նախագծույցները հողօգտագործողին, որ հողի վարձակալության պայմանագիրը ՀՀ քաղաքացիական օրենսգրքի և «Գույքի նկատմամբ իրավունքների պետական գրանցման մասին» ՀՀ օրենքի 23 հոդվածի համաձայն ենթակա է նոտարական վավերացման, իսկ դրանից ծագող իրավունքները 30-օրյա ժամկետում՝ պետական գրանցման ՀՀ անշարժ գույքի կադաստրի պետական կոմիտեի լիազորված մարմնում:
6. Սույն որոշման կատարման կազմակերպումն ու պատասխանատվությունը դնել Երևանի Կենտրոնի թաղային համայնքին (Գ.Բեգլարյան) և Երևանի քաղաքապետարանի աշխատակազմի անշարժ գույքի կառավարման վարչության (Ա.Գևորգյան) վրա:
7. Որոշման կատարման հսկողությունը դնել Երևանի քաղաքապետի տեղակալ Վ.Վարդապետյանի վրա:


Վ.ՎԱՐԴԱՊԵՏՅԱՆ 

Ն.ՍԱՐԳՍՅԱՆ  20.05.03

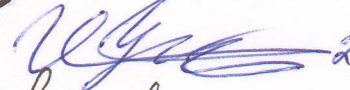Ս.ԿՈՇԵՑՅԱՆ  29.04.03.

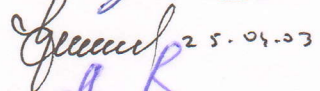
Հ.ՍԱՐԳՍՅԱՆ  25.04.03

Ա.ՍԱՐԳՍՅԱՆ  28.04.03

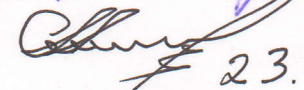Ա.ԳԵՎՈՐԳՅԱՆ  23.04.03

Նախագծի հեղինակ՝ Երևանի քաղաքապետարանի աշխատակազմի անշարժ գույքի կառավարման վարչություն

20/571
28.04.03թ.

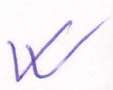

«Արևիկա» կրթության

ձեռնարկություն, կազմակերպություն

№ 419 մուտքի
դրամարկղային օրդերի


273

ԱՆՎՈՐՐԱԳԻՐ

Ընդունված է *Արևիկա*

Հինք. *Արթուր* -ից
Արևիկա

Արևիկա կրթության
բանկով
50.000 դրամ _____ լումա

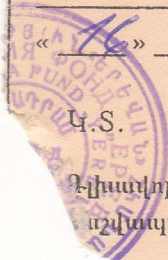

«*Հ*» *Արթուր* 200 3 թ.

Կ.Տ.
Էլիավիտի (սովազ)
աշխատակալի *Արթուր*

սահ



ՀԱՅԱՍՏԱՆԻ ՀԱՆՐԱՊԵՏՈՒԹՅՈՒՆ
ԵՐԵՎԱՆԻ ՔԱՂԱՔԱՊԵՏԱՐԱՆԻ ԱՇԽԱՏԱԿԱԶՄԻ

224

**ՃԱՐՏԱՐԱՊԵՏՈՒԹՅԱՆ
ԵՎ ՔԱՂԱՔԱՇԻՆՈՒԹՅԱՆ
Վ Ա Ր Չ ՈՒ Թ Յ ՈՒ Ն**

375015, ք.երևան 15, Փ.Բյուզանդի 1/3

հեռ. 565 474

No 18-09/1458

« 9 » 04 2003 թ.

Ձեր՝ 14.03.03թ. հ.20/1-Բ-27

**երևանի քաղաքապետարանի աշխատակազմի
անչարժ գույքի կառավարման
վարչության պետ
պարոն Ա.Գևորգյանին**

Հարգելի պարոն Գևորգյան

Արթուր Բարսեղյանին պատկանող՝ Սակարենկոյի փողոցին հարող տարածքում, ջրամբարին և գարեջրի գործարանին կից տարածքում գտնվող շինության զբաղեցրած հողատարածքի սահմանների ճշտման և հողօգտագործման իրավունքի ձևակերպման վերաբերյալ հայտնում ենք, որ հարցի քննարկման համար հիմք է հանդիսացել Կենտրոն և Նորք-Մարաշ համայնքների 1-ին ատյանի դատարանի 17.02.2003թ. գործ հ.2-992/2003թ. վճիռը:

Տեղագրական հանույթի ճշգրտումից պարզվել է, որ վերոհիշյալ հասցեում գտնվող շինության և սպասարկման համար օգտագործվող հողամասի ընդհանուր մակերեսը կազմում է 2195.0քմ:


Սակարենկոյի փողոցին հարող տարածքում, ջրամբարին և գարեջրի գործարանին կից Արթուր Բարսեղյանի կողմից զբաղեցրած վերը նշված մակերեսով հողամասի հողօգտագործման իրավունքի ձևակերպման վերաբերյալ վարչությունը առաջարկում է հիմք ընդունել դատական վճիռը, համաձայն կից ներկայացվող Մ 1:2000 և Մ 1:500 սխեմաների:

Կից վերադարձնում ենք փաստաթղթերի փաթեթը **8** թերթ:

Վարչության պետի ժ/պ

Հ.Սարգսյան

Ա.Սարտիրոսյան

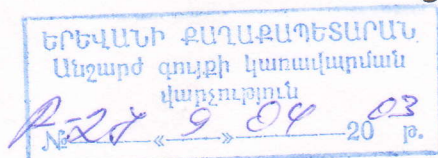

ՔԱՂԱՔԱՊԵՏԻ ՏԵՂԱԿԱԼ

Պարոն Ն. Մանուկյան

Խնդրում եմ

- 1. Ընդունել ի՝ գիտության, տնօրինություն, ղեկավարում, կատարում:
- 2. Քննարկել եւ ներկայացնել առաջարկություն:
- 3. Քննարկել եւ պատասխանել դիմումին:
- 4. Համապատասխան ընթացք տալ:
- 5. Ձեկուցել:
- 6. Ամփոփել եւ տալ եզրակացություն:
- 7. Խոսել ինձ հետ:
- 8. Ներկայացնել քաղաքապետի որոշման կարգադրության մասին:
- 9. Քննարկել, քաղաքապետարան ներկայացնել վերաբերյալ ուղարկվող պատասխանի մասին եւ տեղյակ պահել դիմումին:
- 10. Դիմումին հրավիրել գրույցի:
- 11. Պարզել եւ զեկուցել
- 12. Ձեռնարկել համապատասխան միջոցներ:
- 13.

(Handwritten signature)
12.03.03թ.

Ժամկետ՝ _____
(Handwritten signature)
Վ. ՎԱՐԴԱՊԵՏՅԱՆ

« 10 » 03 2003 թ.

ԵՐԵՎԱՆԻ ՔԱՂԱՔԱՊԵՏԱՐԱՆ
Անցում գույքի կառավարում
№ 28/11 03 03 թ.

ԵՐԵՎԱՆԻ ՔԱՂԱՔԱՊԵՏԱՐԱՆ
Գործերի կառավարում
Վայր: ...
Բ-45, 100303
275

Երևանի ֆունկցիոնալ
պ.ձ. Ռ. Զարգարյանի
Վ. Մզանյանի № 55 պ. բնակիչ
Սերոբ Բարսեղյանի

28


Հ. 52-50-21

Կապ.

Դ Ի Մ Ռ Մ

Երևանի Կենտրոն և Զոհ-Սարգս Խանյանների
առաջին մասնիկի դաշտային խմբի Խանյան-
յանի բնի և Խանյանի օգտագործման
իրազեկման հոշման Երևանի քաղաքի
խորշի ցուցակում:

Խնդրում եմ կենտրոնի հոշման ցուցակում
պայմանագրի և Խանյանի ցուցակի օրինակ
հոշման ցուցակում:

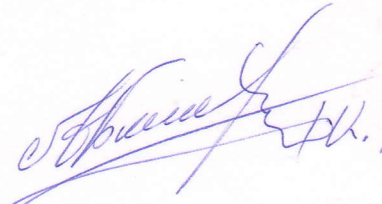Դրձոշ -  Վ. Բարսեղյանի

07.03.2003 թ.

ԵՐԵՎԱՆԻ ԳՈՐԾԱԿԱՆԱԿՈՒՄԻ
19440
Բ-45-10.03.03թ




273

Գործ 2-992/2003թ.

ՎՃԻՌ

ՀԱՆՈՒՆ ՀԱՅԱՍՏԱՆԻ ՀԱՆՐԱՊԵՏՈՒԹՅԱՆ

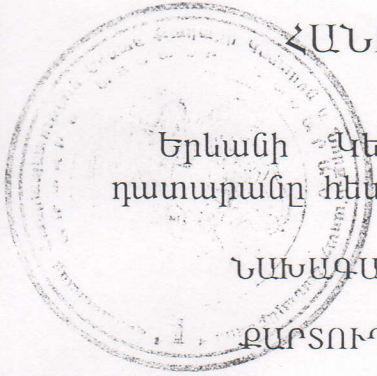

Երևանի Կենտրոն և Նորք-Մարաշ համայնքների 1-ին ատյանի դատարանը հետևյալ կազմով .

ՆԱԽԱԳԱՀՈՂ ԴԱՏԱՎՈՐ՝ Ժ.ՎԱՐԴԱՆՅԱՆ

ՔԱՐՏՈՒՂԱՐՈՒԹՅԱՄԲ՝ Ռ.ԳՐԻԳՈՐՅԱՆԻ

ՀԱՅՅՎՈՐ՝ Ա.ԲԱՐՍԵՂՅԱՆ

ՊԱՏԱՍԽԱՆՈՂ՝ ԵՐԵՎԱՆԻ ԲԱՂԱՔԱՊԵՏԱՐԱՆ

ՊԱՏԱՍԽԱՆՈՂԻ ՆԵՐԿԱՅԱՑՈՒՑԻՉ՝ Ա.ՍԱՐԳՍՅԱՆ

Դռնբաց դատական նիստում, 2003թ-ի փետրվարի 17-ին, քննեց քաղ. գործն ըստ հայցի Արթուր Բարսեղյանի ընդդեմ Երևանի քաղաքապետարանի՝ ինքնակամ կառույցի նկատմամբ սեփականության և զբաղեցված հողամասի օգտագործման իրավունքների ճանաչման պահանջի մասին :

Գործի դատաքննությամբ պարզվեց հետևյալը .

Երևանի նախկին Շահումյանի շրջանային խորհրդի գործադիր կոմիտեի, իսկ այնուհետև Կենտրոն թաղապետարանի հետ կնքված վարձակալության պայմանագրերով, 1991թ.-ից հայցվորը վարձակալել և փաստացի օգտագործում է Երևանի Կիլիկիա թաղամասի Մակարենկո փողոցին հարող, ջրամբարին և գարեջրի գործարանին կից գտնվող 265 քմ. մակերեսով հողամասն ու նույն թվականին դրանում ինքնակամ իրականացրել է 60քմ մակերեսով ինքնակամ շինություն : Պարտաճանաչ կերպով վճարել է հողի վարձավճարները և տաս տարուց ավելի անընդմեջ, բարեխղճորեն ու բացահայտ օգտվում է ինչպես այդ հողամասից, այնպես էլ փաստացի, որպես սեփականություն տիրապետում է դրանում իրականացված շինությանը :

Դիմելով դատարանին, խնդրել է ճանաչել իր օգտագործման իրավունքը հիշյալ հողամասի 2195քմ.-ի նկատմամբ և սեփականության իրավունքը դրանում իրականացված 60քմ մակերեսով շինության նկատմամբ :

Հայցվոր Արթուր Բարսեղյանը պահանջը պնդեց և խնդրեց հիմք ընդունելով հայցադիմումում նշված բացատրություններն ու ներկայացված գրավոր ապացույցները, ճանաչել իր օգտագործման իրավունքը Երևանի Կիլիկիա թաղամասի Մակարենկո փողոցին հարող տարածքում, ջրամբարին և գարեջրի գործարանին կից գտնվող 2195քմ. մակերեսով հողամասի նկատմամբ, իսկ դրանում առկա 60քմ մակերեսով շինության նկատմամբ ճանաչել իր սեփականության իրավունքը :

278

Պատասխանողի ներկայացուցիչ Արտյոմ Սարգսյանը հայցի դեմ չառարկեց և հայտնեց, որ վիճարկվող 2195քմ հողամասի նկատմամբ հայցվորի օգտագործման նախապատվության իրավունքի ճանաչման համար որևէ իրավական և քաղաքաշինական խոչընդոտ չկա:

- Դատարանին ներկայացված 11.02.03թ. թիվ 18-06/639 գրությամբ՝ Երևանի քաղաքապետարանի ճարտարապետության և քաղաքաշինության վարչությունը հայտնել է, որ Երևանի Կիլիկիա թաղամասի Մակարենկո փողոցին հարող տարածքում ջրամբարին և գարեջրի գործարանին կից Արթուր Բարսեղյանի կողմից փաստացի օգտագործվող ընդհանուր 2651քմ. մակերեսով հողամասից 2195.0քմ-ը համապատասխանում է ՀՀ հողային օր.-ի 64 հոդվածի 2-րդ կետի 1-ին, 2-րդ և 3-րդ ենթակետերով սահմանված պահանջներին, իսկ 420.0քմ հողամասը հանդիսանում է քննարկվող տարածքով անցնող ջրագծերի զբաղեցրած և նրանց սպասարկման տարածք, ուստի չի համապատասխանում ՀՀ հողային օր.-ի 64 հոդվածի 2-րդ կետով սահմանված պահանջներին:

Գնահատելով դատաքննությամբ հետազոտված ապացույցները, կողմերի բացատրությունները, գործում եղած փաստաթղթային տվյալները, դատարանը գտավ, որ հայցապահանջը հիմնավոր է և ենթակա բավարարման հետևյալ պատճառաբանությամբ.

Դատաքննությամբ հետազոտված ապացույցներով դատարանը հաստատված համարեց, որ հայցվորը դեռևս 1991թ.-ից անընդմեջ, բարեխղճորեն ու բացահայտ օգտվում է ինչպես վիճարկվող հողամասից, այնպես էլ փաստացի, որպես սեփականություն տիրապետում է դրանում իրականացված ինքնակամ շինությանը, իսկ համաձայն ՀՀ հողային օրենսգրքի 72 հոդվածի 1-ին կետի՝ քաղաքացիները և իրավաբանական անձինք պետության ու համայնքների հողերի այն հողամասերի նկատմամբ, որոնց տիրապետում են առանց իրավաբանական ձևակերպման և որոնցից օգտվում են անընդմեջ ու բացահայտ ավելի քան տասը տարի, ունեն օգտագործման իրավունքի ձեռքբերման վաղեմության իրավունք, եթե հողամասերը համապատասխանում են նույն օրենսգրքի 64 հոդվածի 2-րդ կետով սահմանված պահանջներին:

Միաժամանակ, նույն օրենսգրքի 116 հոդվածի 4-րդ կետի համաձայն, հայցվորն իրավասու է իրեն չպատկանող հողամասում ինքնակամ կառուցած շինության նկատմամբ ձեռք բերել սեփականության իրավունք դատարանի վճռով, եթե հողամասը սահմանված կարգով տրամադրվի նրան, որի առումով նույնպես դատարանը հայցապահանջը մերժելու որևէ հիմք չունի:

Ղեկավարվելով ՀՀ քաղ. դատ. օր-ի 130-132 հոդվածներով, դատարանը.

ՎՃՌԵՑ՝


Հայցապահանջը բավարարել:

Ճանաչել Արթուր Բարսեղյանի օգտագործման իրավունքը Երևանի Կիլիկիա թաղամասի Մակարենկո փողոցին հարող տարածքում, ջրամբարին և գարեջրի գործարանին կից 2195,0քմ. մակերեսով հողամասի նկատմամբ, իսկ դրանում առկա 60քմ մակերեսով շինության նկատմամբ

ճանաչել նրա սեփականության իրավունքը, կատարել համապատասխան գրանցում :

Վճիռը կամովին չկատարելու դեպքում, այն կկատարվի ԴԱՀԿ ծառայության միջոցով :


Վճիռը կարող է բողոքարկվել ՀՀ քաղաքացիական գործերով վերաքննիչ դատարանին՝ 15 օրվա ընթացքում :

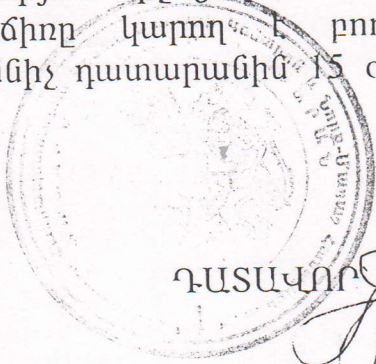

ԴԱՏԱՎՈՐ *[Signature]* Ժ. ՎԱՐԴԱՆՅԱՆ

Գործը սրբազան է պահպանվում և ճ.

Պարտավորվում է չարդարացնել

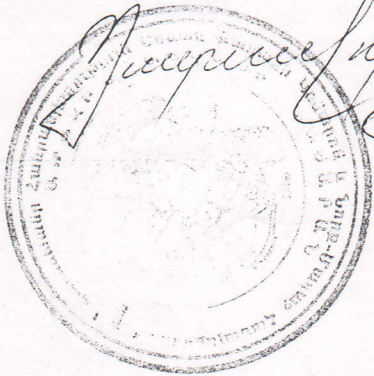

287

899

Apple's Honey


Apple's Honey


ԱՐՄՈՒՐ ԲԱՐՍԵՂՅԱՆԻՆ ԱՍՏՎԱՆՈՂ
ՇԻՆՈՒՐՅԱՆ ԳՐԱՅԵՐԱԾՕ ՀՈՂԱՍՏԱՆ
ՏՀ - 2195.0Բ.Ս.

Apple's Honey

2590.0

Apple's Honey

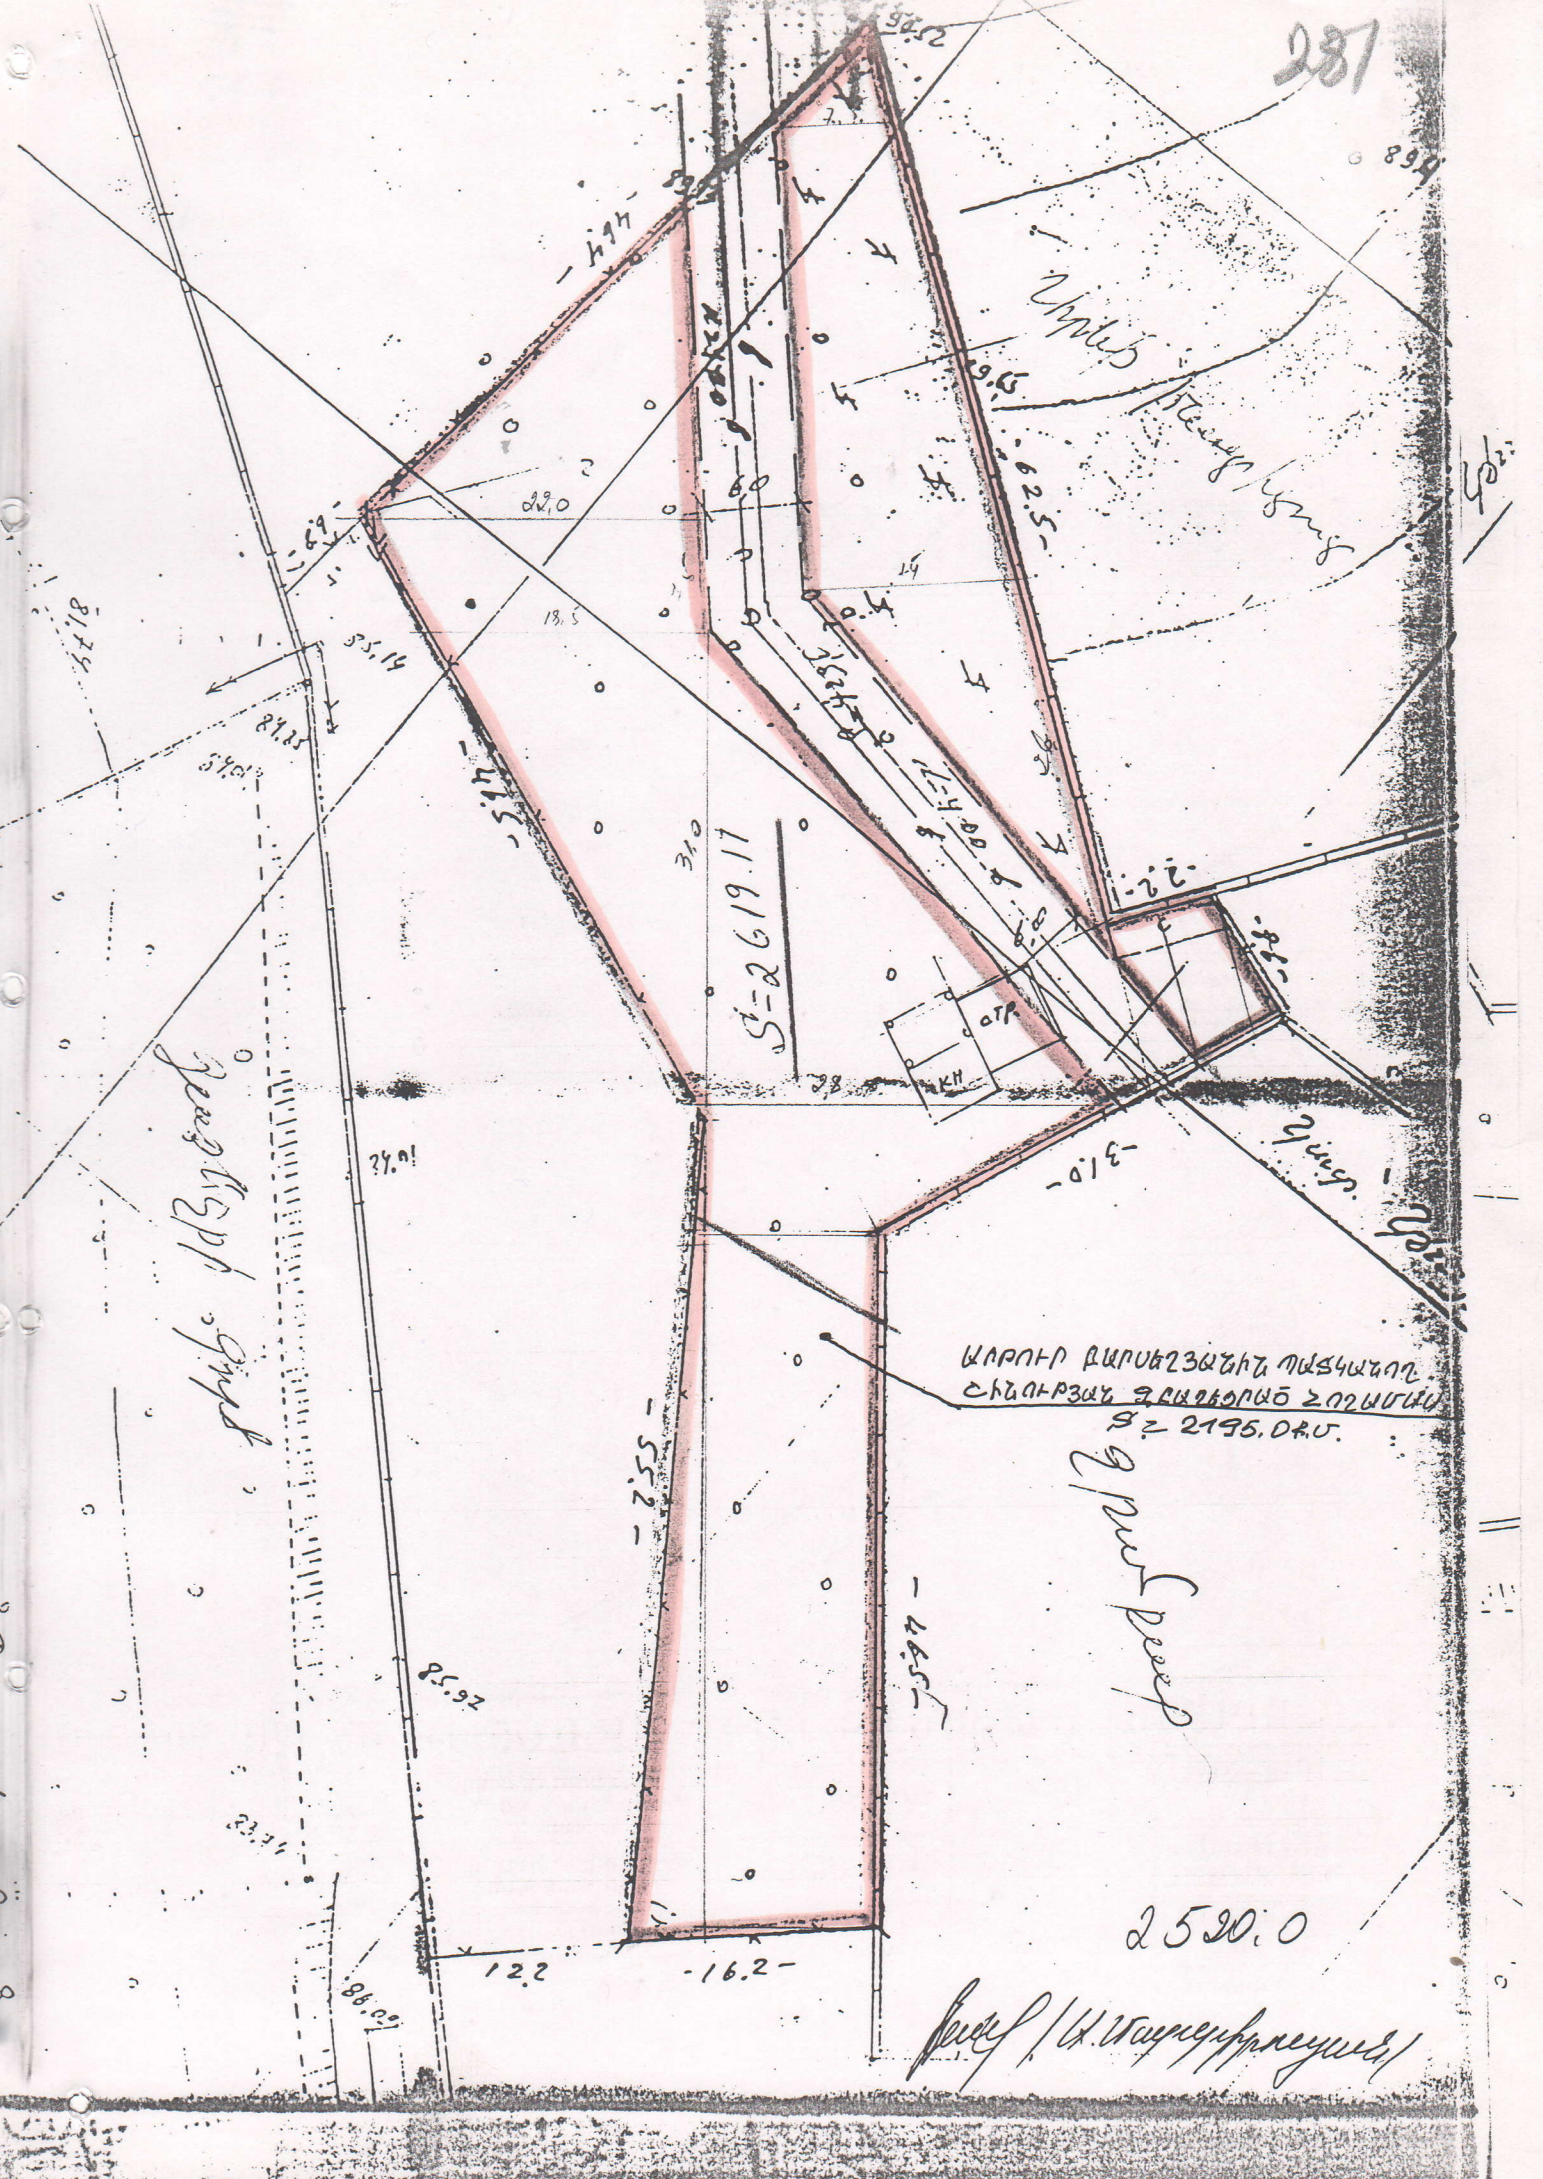

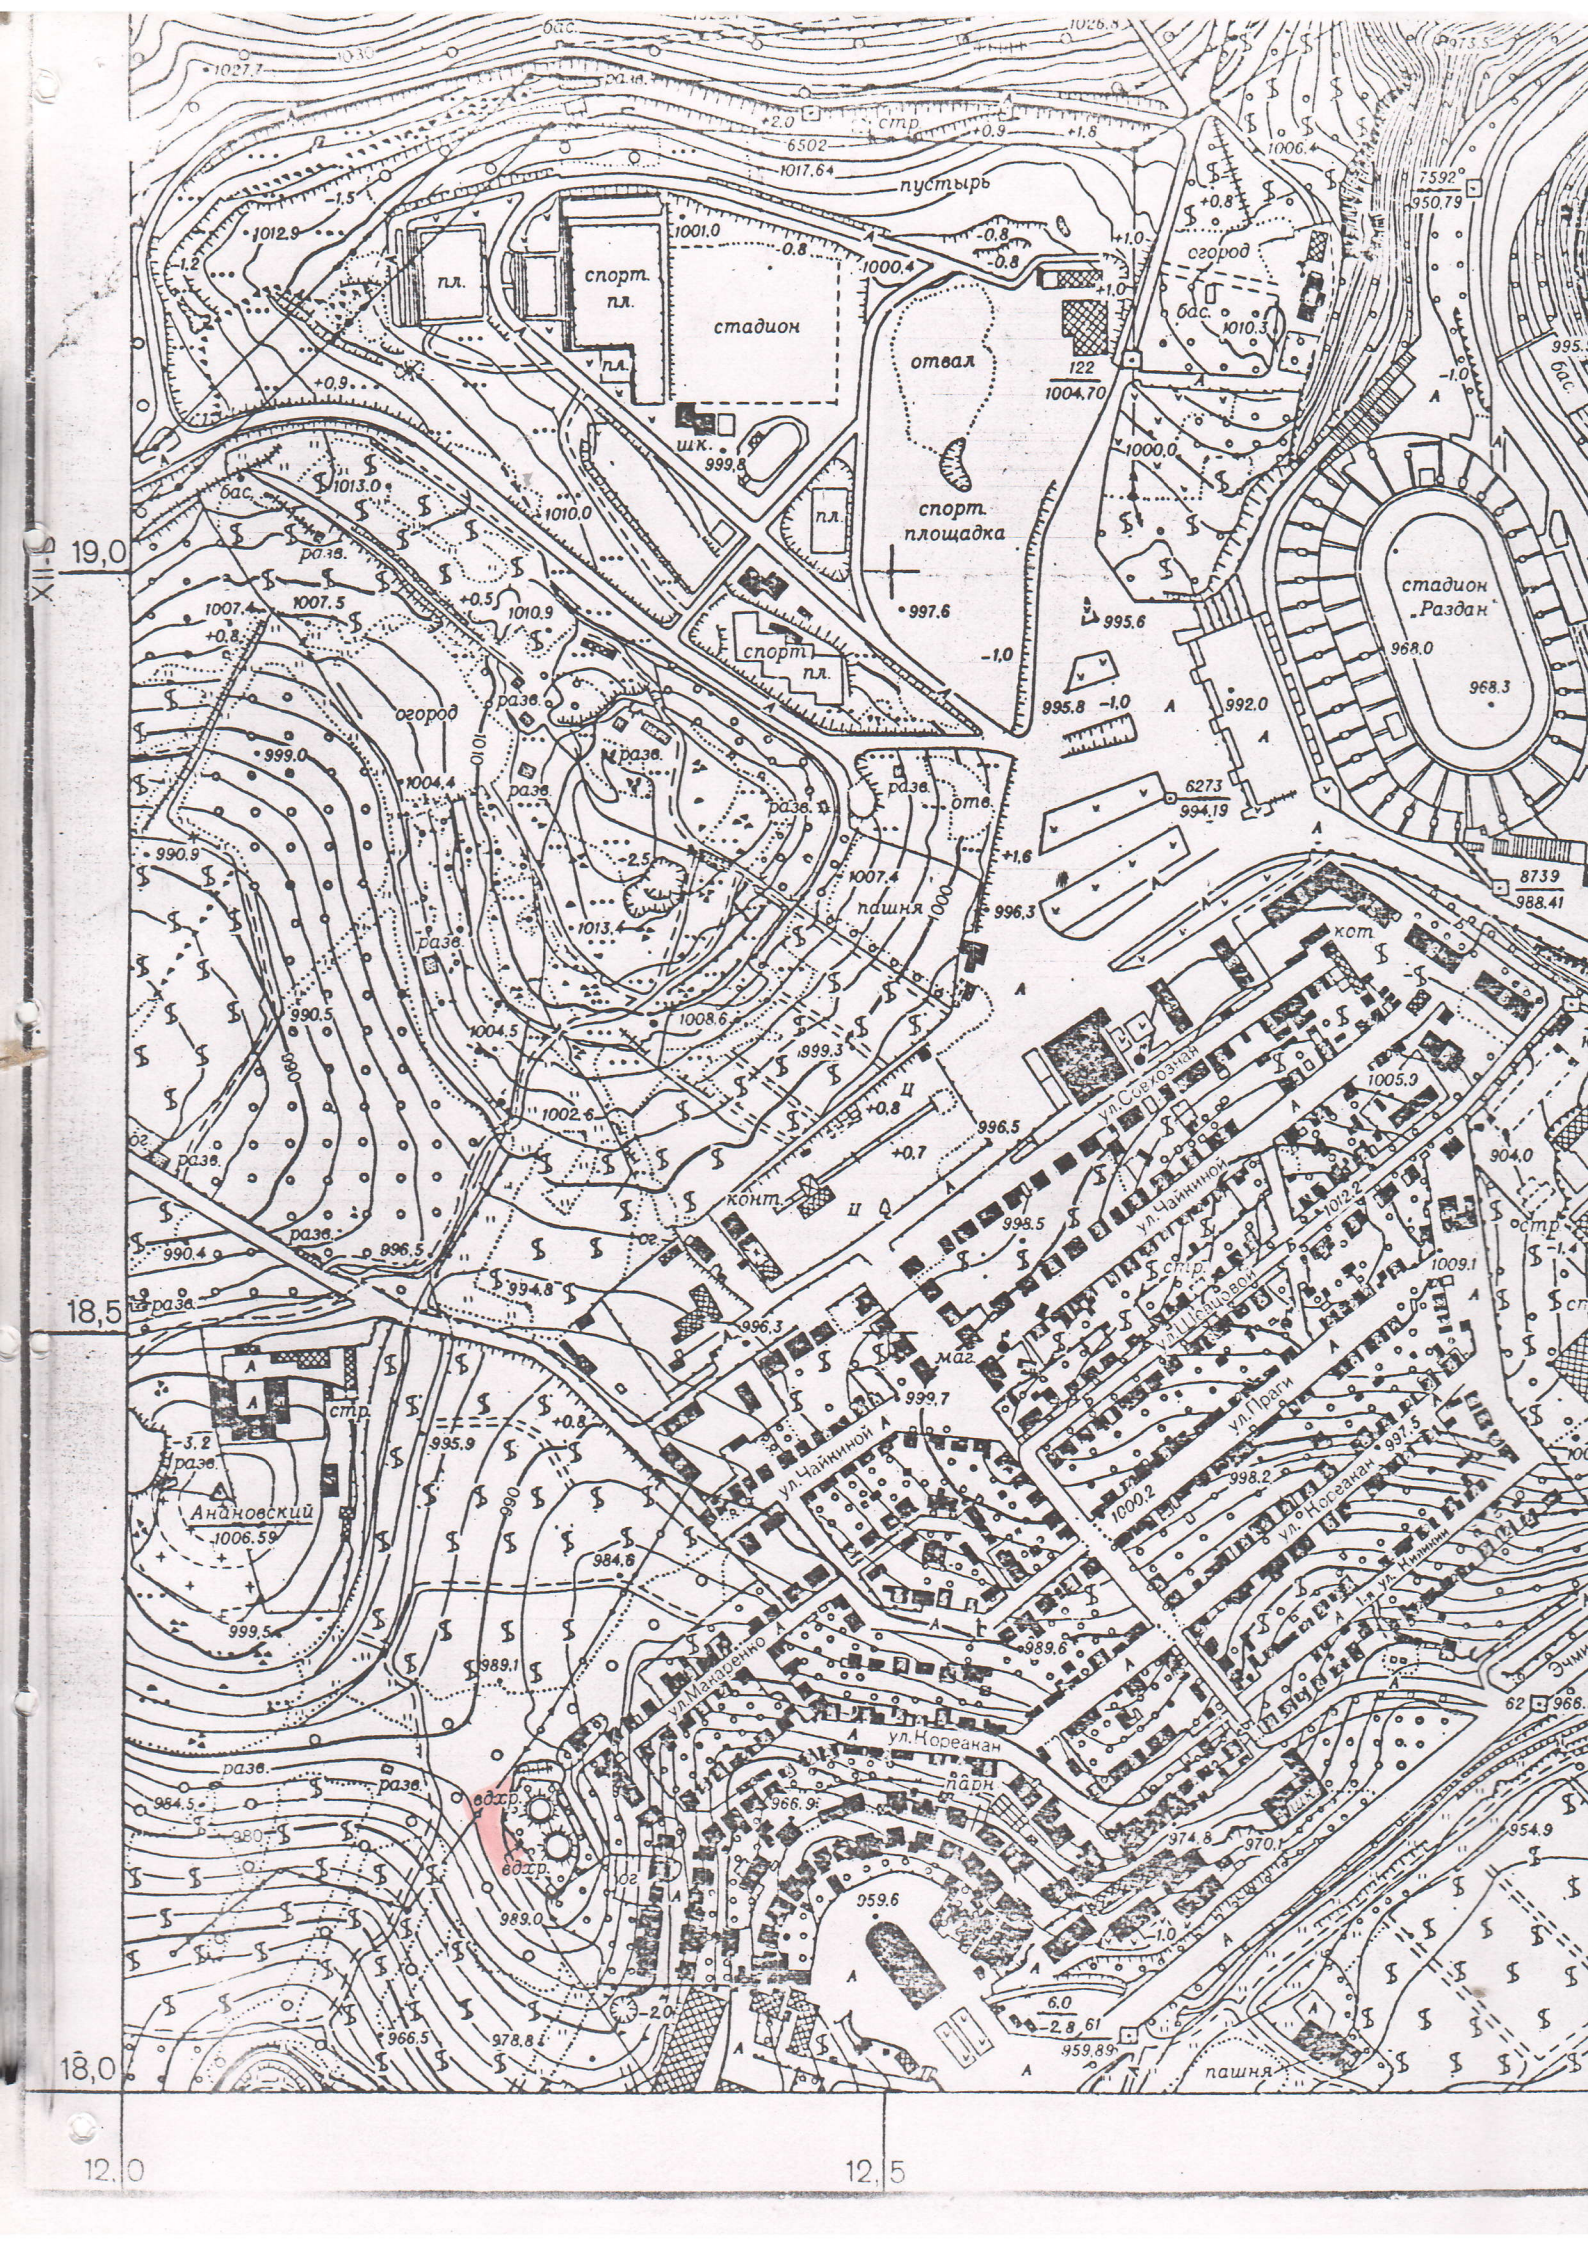

XII-B


19,0

18,5

18,0

12,0

12,5

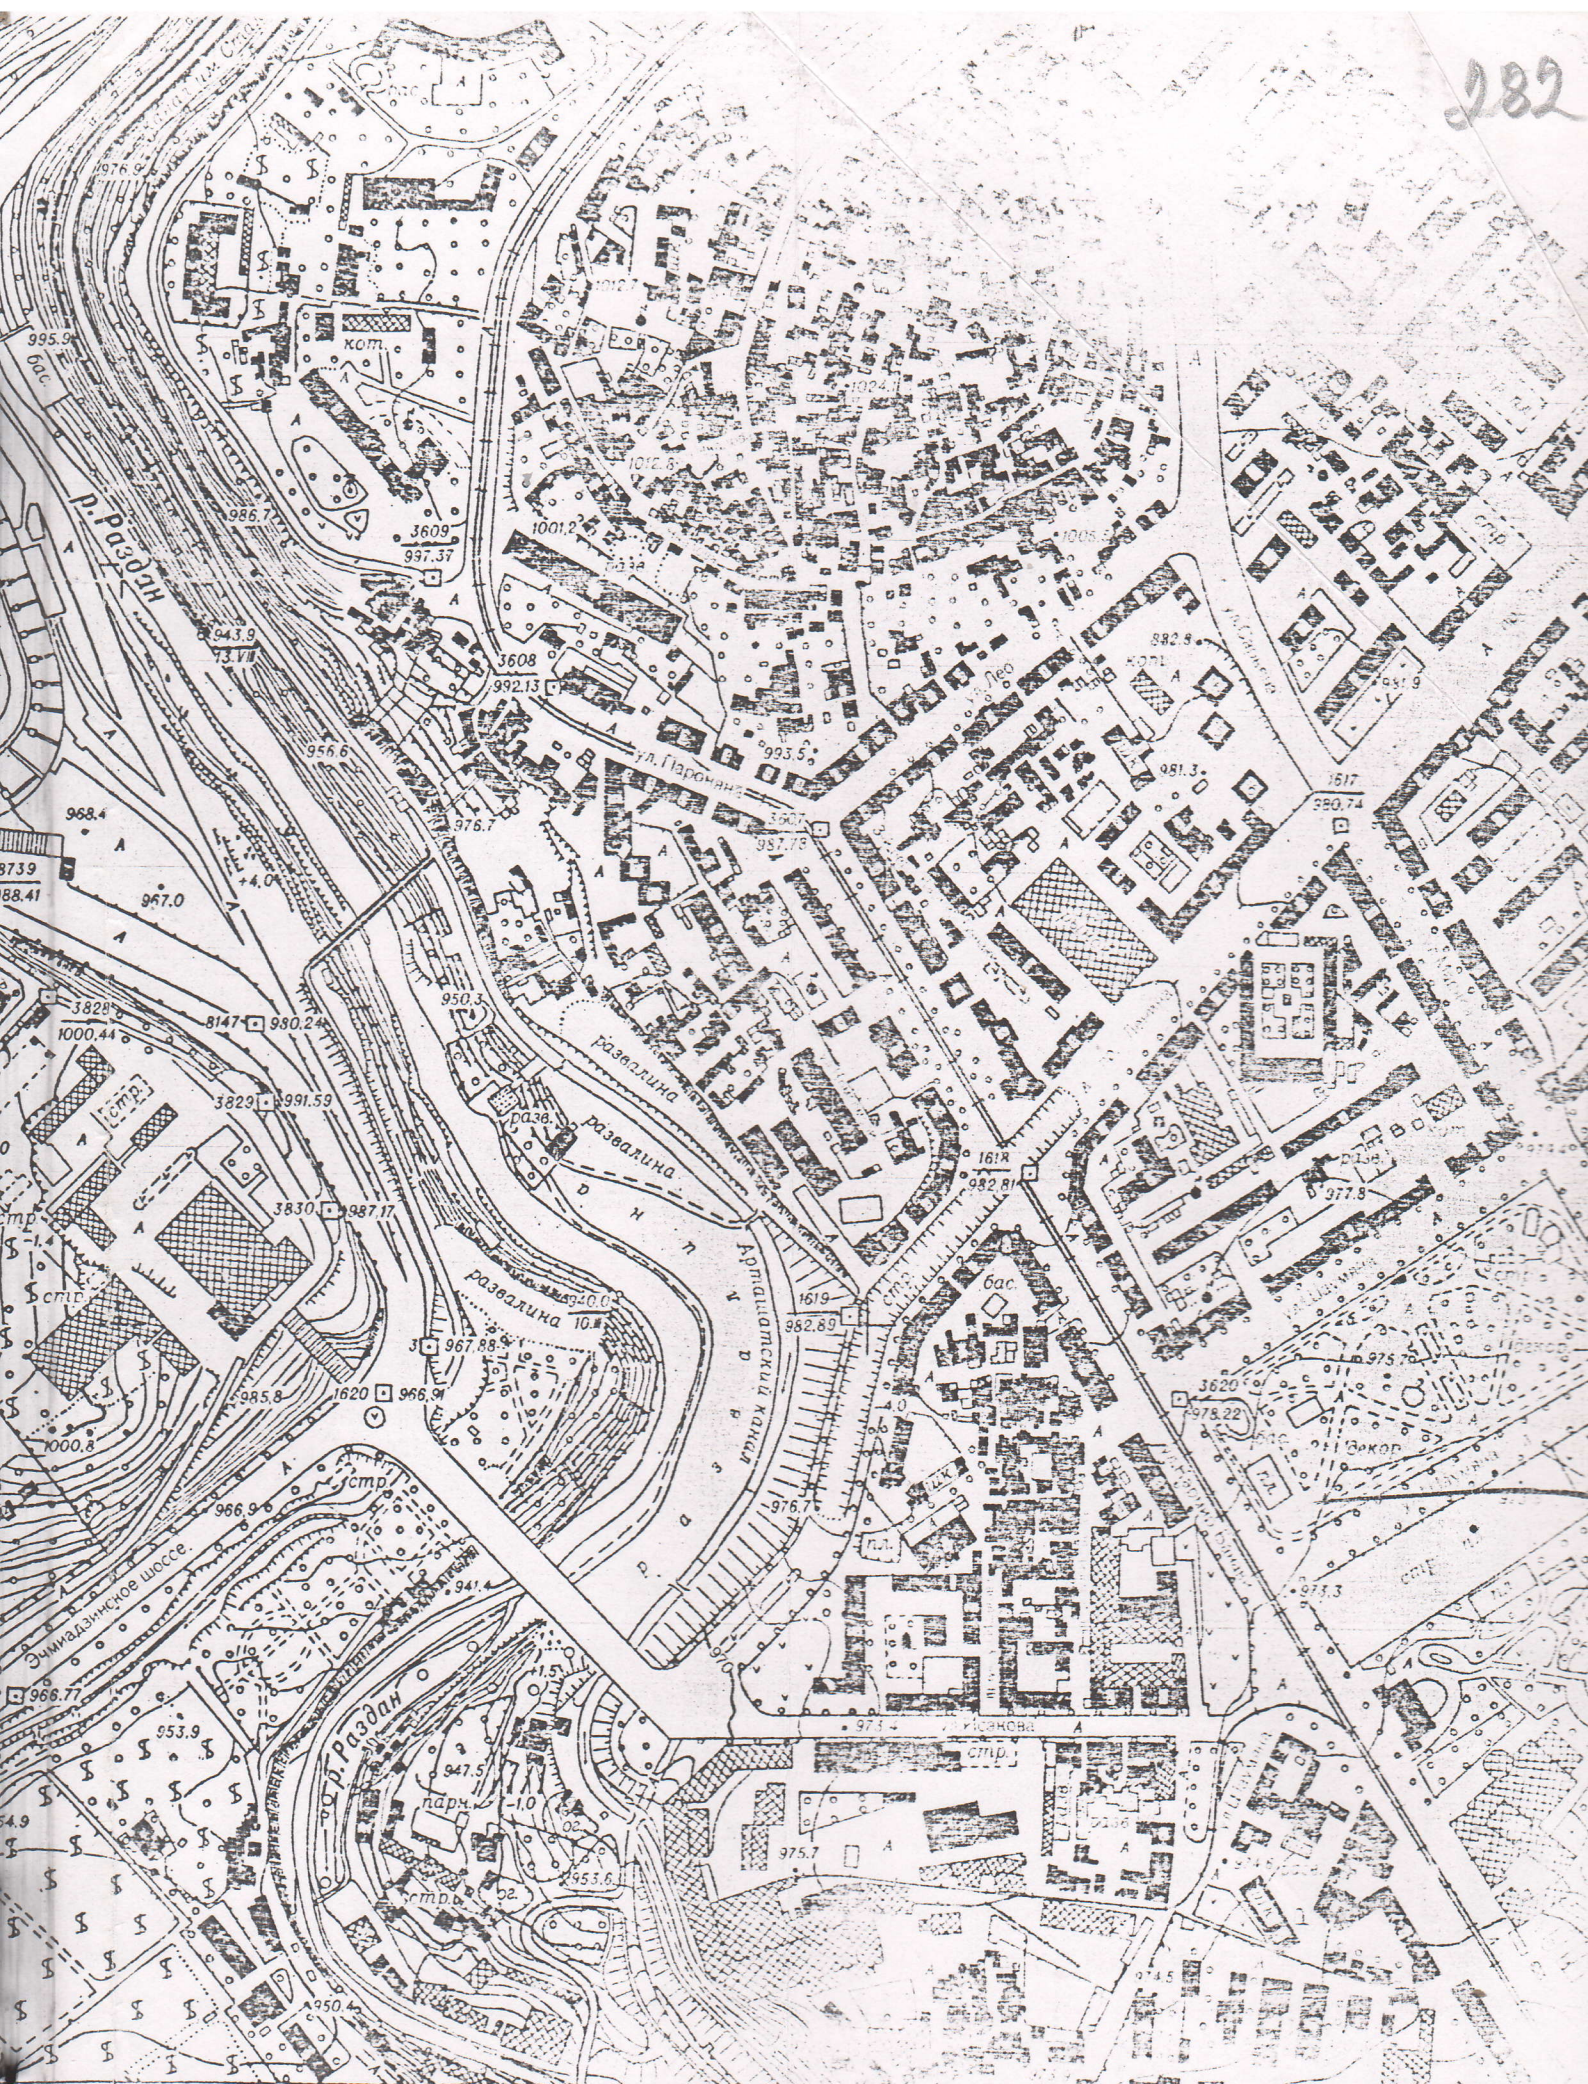

Ա Պ

20/1-Ք-27

14.03

283

ԵՐԵՎԱՆԻ ՔԱՂԱՔԱՊԵՏԱՐԱՆԻ ԱՇԽԱՏԱԿԱԶՄԻ
ՃԱՐՏԱՐԱՊԵՏՈՒԹՅԱՆ ԵՎ ՔԱՂԱՔԱՇԻՆՈՒԹՅԱՆ
ՎԱՐՉՈՒԹՅԱՆ Ժ/Պ ՊԱՐՈՆ Հ.ՍԱՐԳՍՅԱՆԻՆ

Արթուր Բարսեղյանը Երևանի քաղաքապետարան է ներկայացրել Կենտրոն և Մոռք-Մարաշ համայնքների 1-ին ատյանի դատարանի 17.02.2003թ. /գործ 2-992/2003թ./ վճիռը՝ որով ճանաչվել է օգտագործման իր իրավունքը Կիլիկիա թաղ. Մակարենկոյի թող. հարող տարածքում, ջրամբարին և գարեջրի գործարանին կից 21950.0ք.մ մակերեսով հողամասի նկատմամբ, իսկ դրանում առկա 60.0ք.մ մակերեսով շինության նկատմամբ սեփականության իրավունքը:

Ա.Բարսեղյանը խնդրել է ճշտել նշված հողամասի սահմանները, կնքել հողի վարձակալության պայմանագիր և օտարել իրեն:

Հարցին, սահմանված կարգով, ընթացք տալու նպատակով, խնդրում եմ Ձեր եզրակացությունը:

Առդիր 5 թերթ, ետ վերադարձնելու պայմանով:

ՎԱՐՉՈՒԹՅԱՆ ՊԵՏ՝

Ա.ԳԵՎՈՐԳՅԱՆ

Լ.Գարոյան

Տ Բ .

Հրահանգի համաձայնությամբ ՄԱԿԻԿԻ Երևանի
համալսարանի Կապիտալ Կառավարման
Կենտրոնի կողմից 1-ին անգամ
դրոշմի 17.02.2003թ. (գրք 2-992/2003թ)
փոխել, որով ծախսվել է օգտագործվել է
հրահանգի հիմնարկի ընդհանուր Կապիտալի
ֆոնդի հարմարեցում, ջրամուղի և
գազի գազամուղի կապիտալ ծախսերի և
կապիտալ հարմարեցումներ, իսկ դրանով
անհատ 60 հ.Տ. կապիտալ ջրամուղի
և գազամուղի սեփականության հրահանգի:

Ք. Բարսեղյանի կողմից և ժողով
ընդհանուր հարմարեցում անհատներ, կապիտալ
հարմարեցումներ և օգտագործվել է
հրահանգի:

Հարց, անհատներ կապիտալ ծախսեր
և օգտագործվել է կապիտալ ծախսեր
համաձայն

Հարց 5 թերթի Կապիտալ
հարմարեցում:

284



ՀԱՅԱՍՏԱՆԻ ՀԱՆՐԱՊԵՏՈՒԹՅՈՒՆ
ԵՐԵՎԱՆԻ ԲԱՂԱՔԱՊԵՏԱՐԱՆԻ ԱՇԽԱՏԱԿԱԶՄ
ԻՐԱՎԱԲԱՆԱԿԱՆ ՎԱՐՉՈՒԹՅՈՒՆ

375015, Երևան 15, Գ.Լուսավորչի 13

Հեռ. 58 07 20

№ 07/528

« 13 » 05 2003թ.

Ձեռ _____

ԵՐԵՎԱՆԻ ԲԱՂԱՔԱՊԵՏ
ՊԱՐՈՆ Ռ.ՆԱԶԱՐՅԱՆԻՆ

Ձ Ե Կ ՈՒ Ց Ա Գ Ի Ր

Երևանի Կենտրոն և Նորք-Մարաշ համայնքների առաջին ատյանի դատարանի 17.02.03թ. թիվ 2-992 վճռով ճանաչվել է Արթուր Բարսեղյանի օգտագործման իրավունքը Երևանի Կիլիկիա թաղամասի Մակարենկո փողոցին հարող տարածքում, ջրամբարին և գարեջրի գործարանին կից 2195,0քմ մակերեսով հողամասի նկատմամբ և սեփականության իրավունքը՝ 60քմ մակերեսով շինության նկատմամբ

Դատավարությանը քաղաքապետարանի շահերը ներկայացրել է իրավաբանական վարչության պետի տեղակալ Կ.Սարգսյանը:

Վճիռ կայացնելիս դատարանը հիմք է ընդունել անշարժ գույքի տիրապետման վաղեմության փաստը, ինչպես նաև Երևանի քաղաքապետարանի աշխատակազմի ճՔ վարչության 11.02.03թ. թիվ 18-06/639 գրությունը, համաձայն որի վիճարկվող 2195,0քմ մակերեսով հողամասը համապատասխանում է ՀՀ հողային օրենսգրքի 64-րդ հոդվածի 2-րդ կետի 1-ին, 2-րդ և 3-րդ ենթակետերով սահմանված պահանջներին:

Այսպիսով վճիռը բխում է գործող օրենսդրության պահանջներից, ստացել է օրինական ուժ և համաձայն ՀՀ քաղ. դատ. օր-ի 14 հոդվածի ենթակա է պարտադիր կատարման:

ՎԱՐՉՈՒԹՅԱՆ ՊԵՏ

Ա.ՍԱՐԳՍՅԱՆ

Կատ. Կ.Սարգսյան

285



ՀԱՅԱՍՏԱՆԻ ՀԱՆՐԱՊԵՏՈՒԹՅՈՒՆ
ԵՐԵՎԱՆԻ ՔԱՂԱՔԱՊԵՏԱՐԱՆԻ ԱՇԽԱՏԱԿԱԶՄ
ԱՆՇԱՐԺ ԳՈՒՅՔԻ ԿԱՌԱՎԱՐՄԱՆ
ՎԱՐՉՈՒԹՅՈՒՆ

375015, Երևան 15, Մ. Խորենացի 26ա

Հեռ. 52 43 12

№ 20/1-Ք-20

«18» 09 2003թ.

Ձեր _____

ԵՐԵՎԱՆԻ ՔԱՂԱՔԱՊԵՏԻ ՏԵՂԱԿԱԼ
ՊԱՐՈՆ Վ.ՎԱՐԴԱՊԵՏՅԱՆԻՆ


Ձ Ե Կ Ո Ւ Յ Ա Գ Ի Ր

Արթուր Բարսեղյանը Երևանի քաղաքապետարան է ներկայացրել Երևանի Կենտրոն և Նորք-Մարաշ համայնքների առաջին ատյանի դատարանի 17.02.2003թ. (գործ հ.2-992/2003) վճիռը, որով ճանաչվել է օգտագործման իր իրավունքը Կիլիկիա թաղ. Մակարենկո փող. հարող տարածքում, ջրամբարին և գարեջրի գործարանին կից 2195.0ք.մ մակերեսով հողամասի նկատմամբ, իսկ դրանում առկա 60.0ք.մ մակերեսով շինության նկատմամբ՝ սեփականության իրավունքը:

Տեղագրական հանույթի ճշգրտումից պարզվել է, որ վերոհիշյալ հասցեում գտնվող շինության և սպասարկման համար օգտագործվող հողամասի ընդհանուր մակերեսը կազմում է 2195.0ք.մ:

Դեկլարավելով ՀՀ հողային օրենսգրքի 51 հոդվածի 4-րդ կետով, հիմք ընդունելով Կենտրոն և Նորք-Մարաշ համայնքների առաջին ատյանի դատարանի 17.02.2003թ. (գործ հ.2-992/2003) վճիռը, հաշվի առնելով Երևանի քաղաքապետարանի աշխատակազմի ճարտարապետության և քաղաքաշինության վարչության 09.04.2003թ. հ.18-09/1758 եզրակացությունը, անշարժ գույքի կառավարման վարչությունը գտնում է նպատակահարմար Կիլիկիա թաղ. Մակարենկո փող. հարող տարածքում, ջրամբարին և գարեջրի գործարանին կից տարածքում գտնվող շինության զբաղեցրած 2195.0ք.մ մակերեսով հողամասը վարձակալության իրավունքով, 50 տարի ժամկետով օգտագործման տրամադրել Արթուր Բարսեղյանին:

Կից Ձեր նշագրմանն է ներկայացվում Երևանի քաղաքապետի որոշման նախագիծը:

 Ա.ԳԵՎՈՐԳՅԱՆ

Ա Ռ Ա Ք Մ Ա Ն Թ Ե Ր Թ Ի Կ
ԵՐԵՎԱՆԻ ՔԱՂԱՔԱՊԵՏԻ ՈՐՈՇՈՒՄՆԵՐԻ ԵՎ ԿԱՐԳԱԴՐՈՒԹՅՈՒՆՆԵՐԻ

ՔԱՂԱՔԱՊԵՏԱՐԱՆԻ ԴԵԿԱԿԱՐՈՒԹՅՈՒՆ

Երևանի քաղաքապետ

- Քաղաքապետի տեղակալ ✓
- Քաղաքապետի տեղակալ ✓
- Քաղաքապետի տեղակալ ✓
- Քաղաքապետի տեղակալ ✓
- Քաղաքապետարանի աշխատակազմի ղեկավար ✓
- Քաղաքապետի գլխավոր խորհրդական ✓
- Քաղաքապետի խորհրդական

ՔԱՂԱՔԱՊԵՏԱՐԱՆԻ ԱՇԽԱՏԱԿԱԶՄԻ
ԿԱՌՈՒՑՎԱԾՔԱՅԻՆ ՍՏՈՐԱԲԱԺԱՆՈՒՄՆԵՐ

ԹԱՂԱՊԵՏԱՐԱՆՆԵՐ


- 1. Անշարժ գույքի կառավարման վարչ. 3 ✓
- 2. Առողջապահության վարչ.
- 3. Առևտրի և սպասարկումների վարչ.
- 4. Արտաքին կապերի վարչ.
- 5. Բարեկարգման, շինար. և գյուղատնտ. վարչ.
- 6. Բնապահպանության վարչ.
- 7. Իրավաբանական վարչ. ✓
- 8. Կոմունալ տնտեսության վարչ.
- 9. Կրթության վարչ.
- 10. Ճարտ. շին. վերահսկողության վարչ. ✓
- 11. Ճարտարապետության և քաղաքաշինության վարչ. ✓
- 12. Մշակույթի, երիտասարդ. հարցերի և սպորտի վարչ.
- 13. Սոցիալական ապահովության վարչ.
- 14. Տեղեկատվության վարչ.
- 15. Տրանսպորտի վարչ.
- 16. Քարտուղարություն
- 17. Ֆին. և սոցիալ-տնտեսական զարգացման վարչ.
- 18. Առաջին բաժին
- 19. Կազմակերպատեսչական բաժին ✓
- 20. Հաշվապահական հաշվետվության բաժին

- 1. Շենգավիթ
- 2. Կենտրոն
- 3. Էրեբունի
- 4. Արաբկիր
- 5. Մալաթիա-Սեբաստիա
- 6. Նոր Նորք
- 7. Աջափնյակ
- 8. Դավիթաշեն
- 9. Ավան
- 10. Քանաքեռ-Զեյթուն
- 11. Նորք-Մարաշ
- 12. Նուբարաշեն

ԱՅՆ ԿԱԶՄԱԿԵՐՊՈՒԹՅՈՒՆՆԵՐ

_____	_____
_____	_____
_____	_____
_____	_____
_____	_____

Նախագծի հեղինակ՝

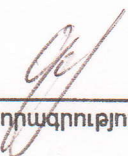
ստորագրություն


ազգանուն